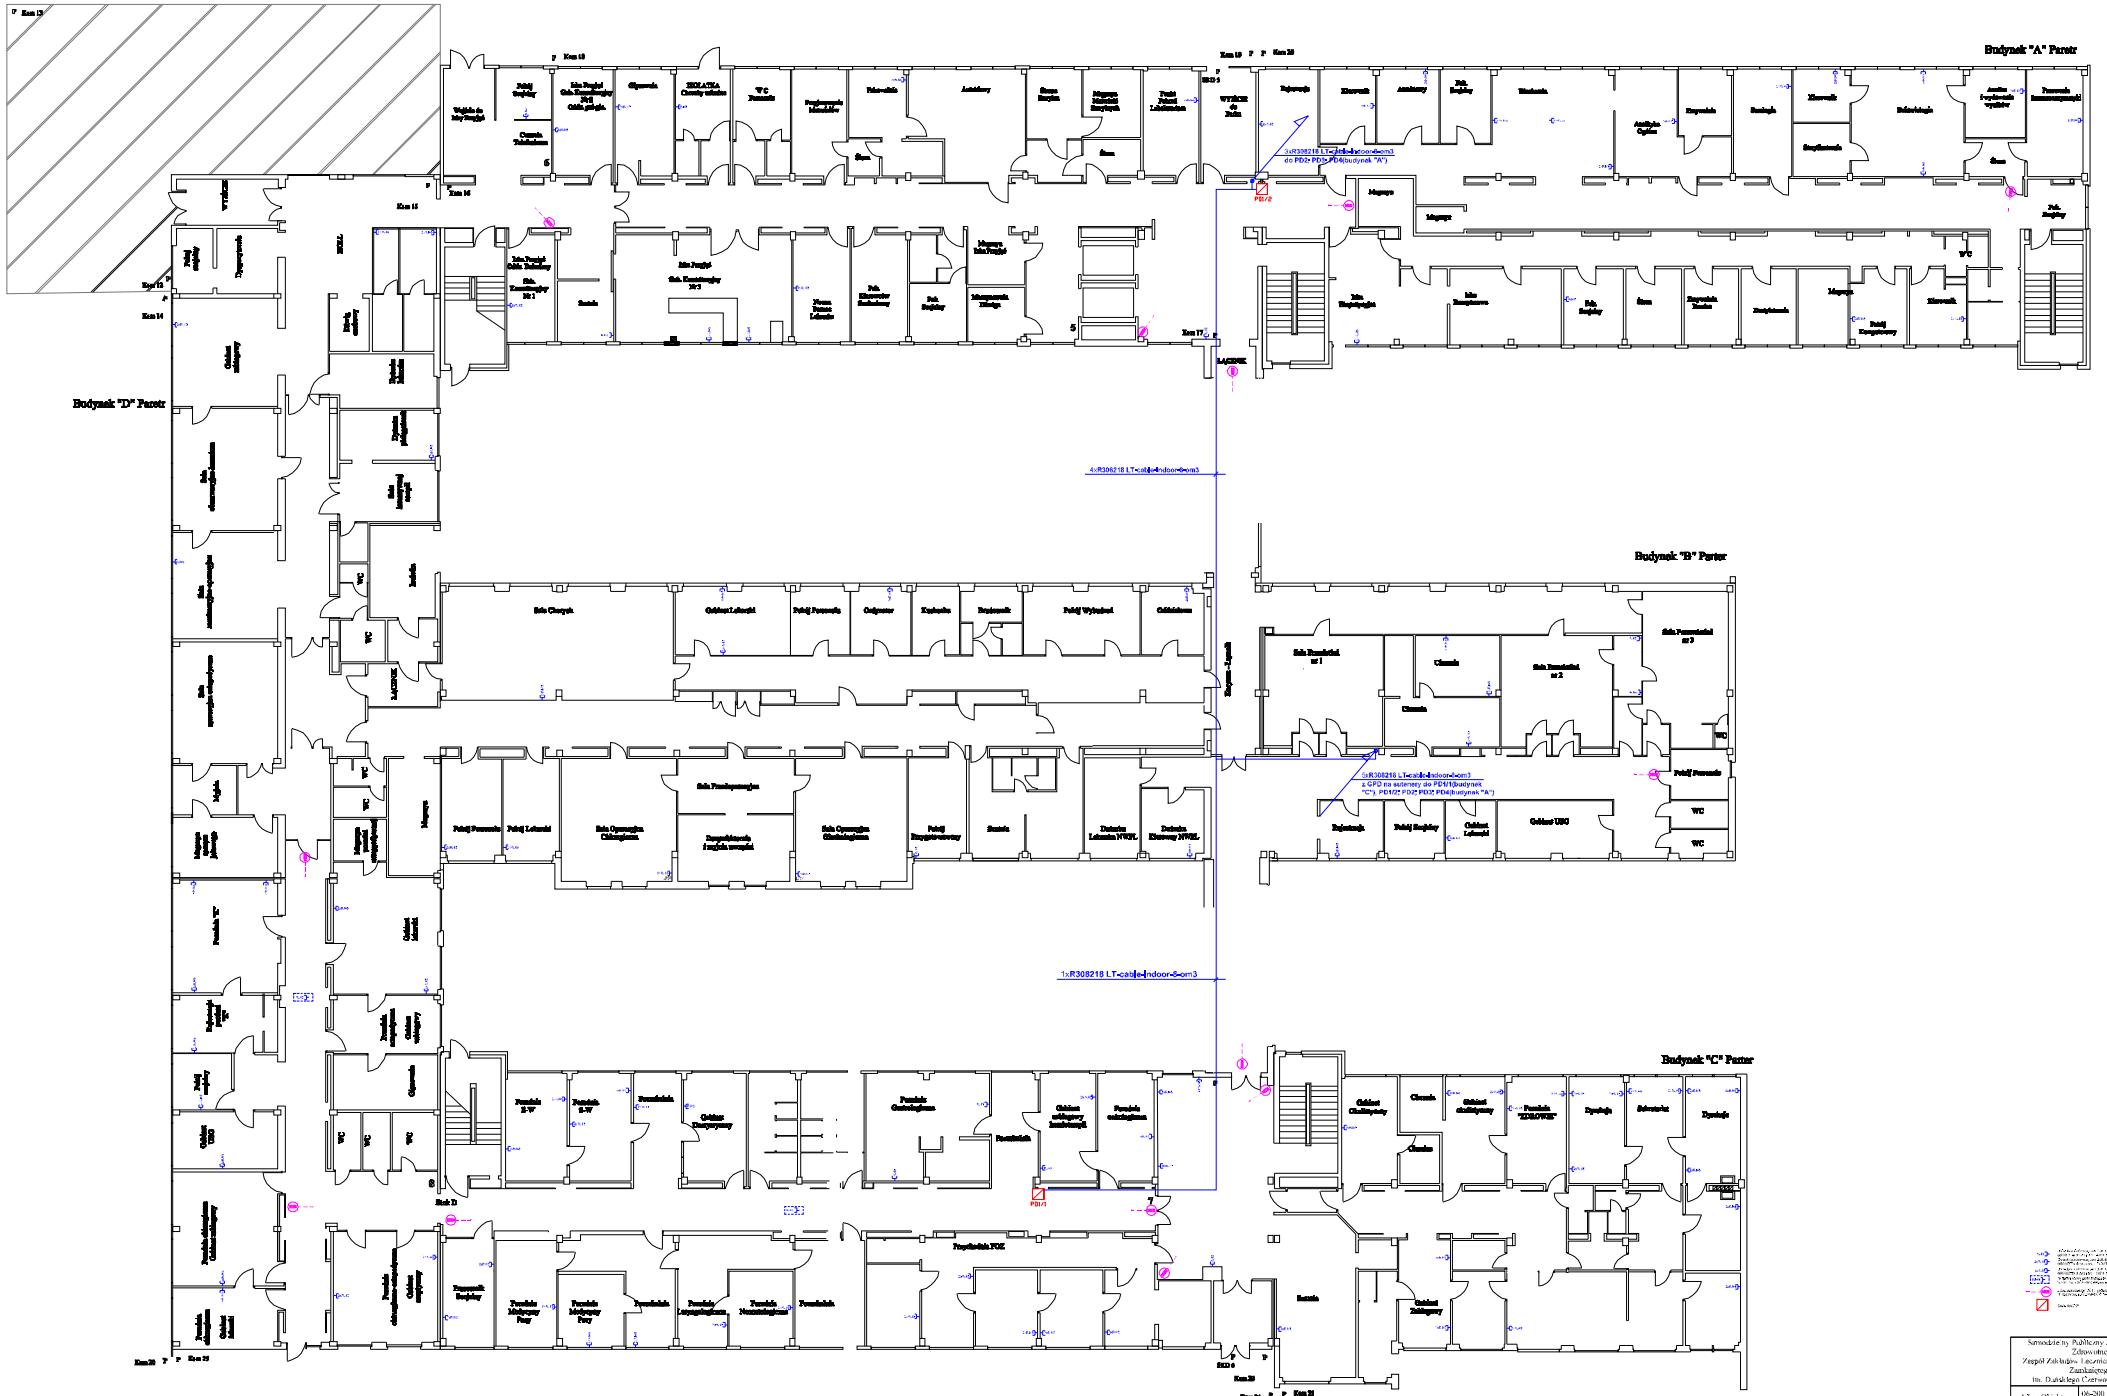
Budynek "A" Parter
Budynek "D" Parter
Budynek "B" Parter
Budynek "C" Parter
do PD2: PD3, PD4(budynek "A")
4xR308218 LT-cable-indoor-5-om3
1xR308218 LT-cable-indoor-5-om3
1xR308218 LT-cable-indoor-5-om3
PB1/2
PB1/1
PB1/3
Sala Chorych
Gabinet Lekarski
Pokój Pielęgniarki
Gabinet
Korytarz
Dyżurka
Pokój Wykładowi
Gabinet
Sala Rehabilitacyjna nr 1
Sala Rehabilitacyjna nr 2
Sala Rehabilitacyjna nr 3
Ćwiczenia
Pokój Pielęgniarki
WC
Gabinet USG
Pokój Lekarski
Pokój Pielęgniarki
Magazyn
Dyżurka Lekarzy NWOIL
Dyżurka Siostry NWOIL
Gabinet Chirurgiczny
Gabinet Chirurgiczny
Gabinet "ZDROWIE"
Dyżurka
Administr.
Dyżurka
Gabinet Zabiegowy
Gabinet Zabiegowy
Gabinet Zabiegowy